

Rabenmühle

Spielplatz Hebenshausen

Entwurfsskizze
09.03.2010



Entwurf und Realisierung:

Helen Hefter, M.Arch
Georg Hefter, Dipl.-Ing.
Architekt & Zimmerer

Kriegasse 7
37213 Witzhausen
tel.: 05542-501644
info@georghefter.de

www.georghefter.de

Urheber- und Nutzungsrechte vorbehalten.

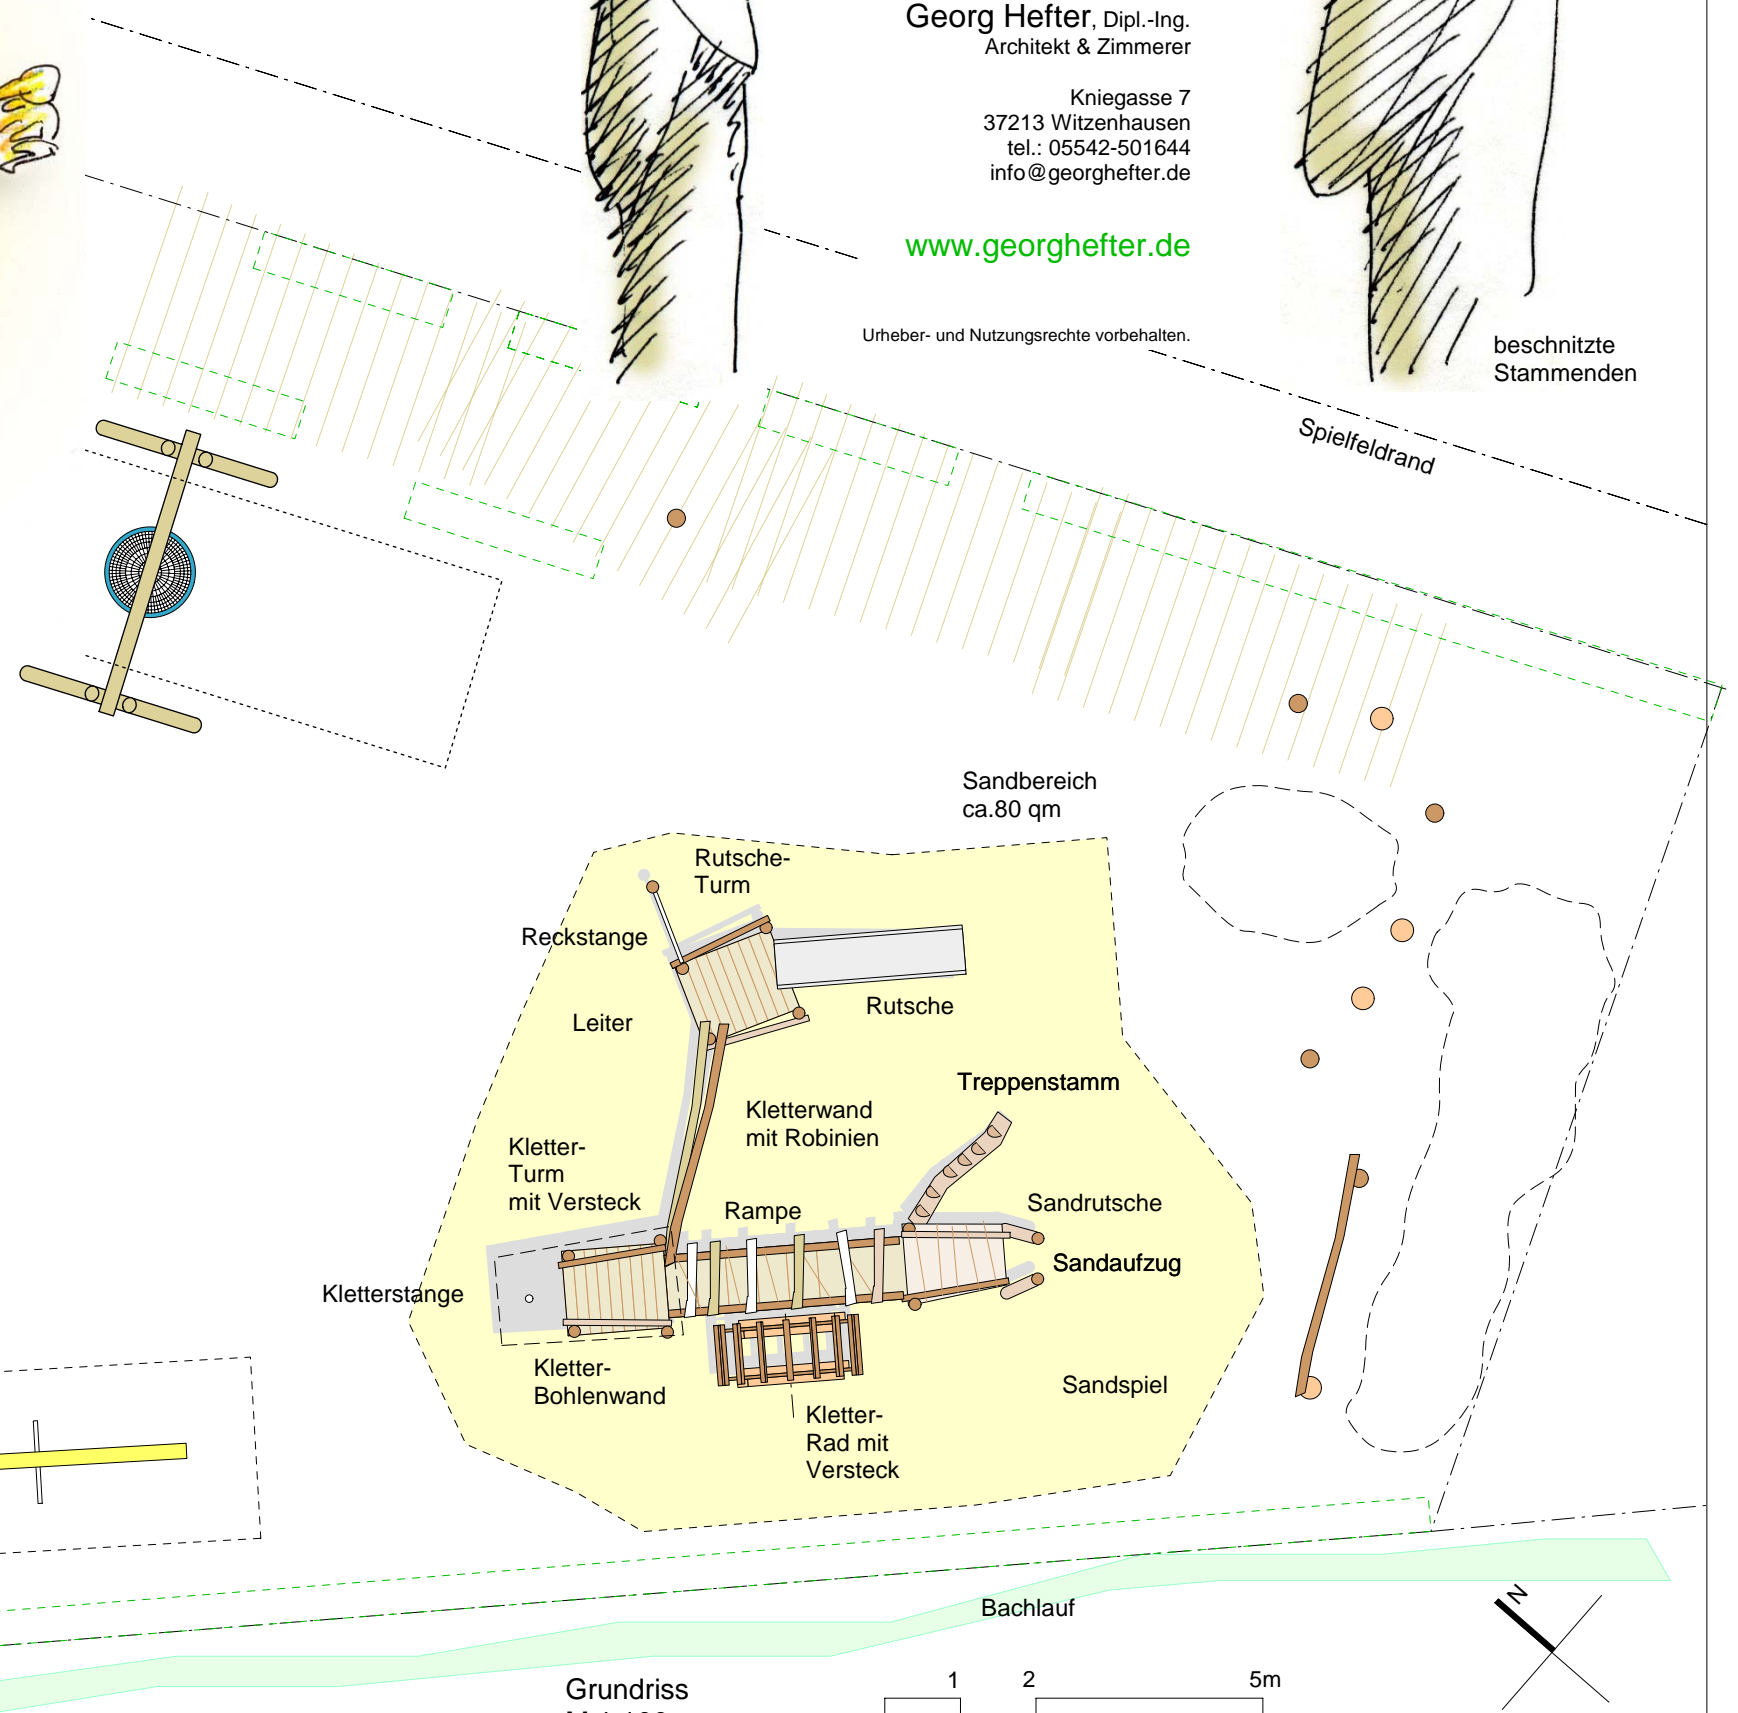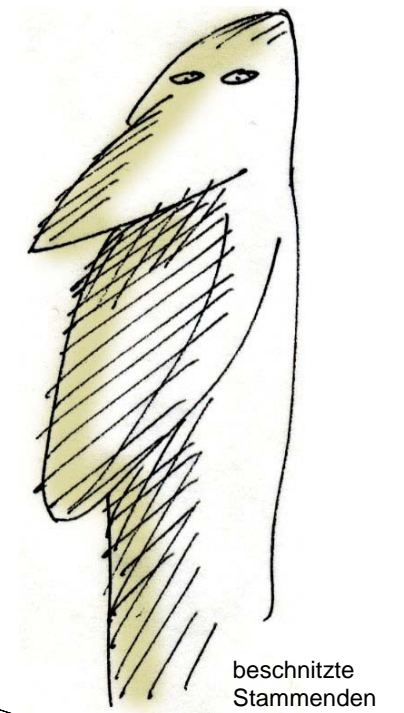

klettern



Rampe



hängeln



spielen



rutschen



Turm mit Sandaufzug